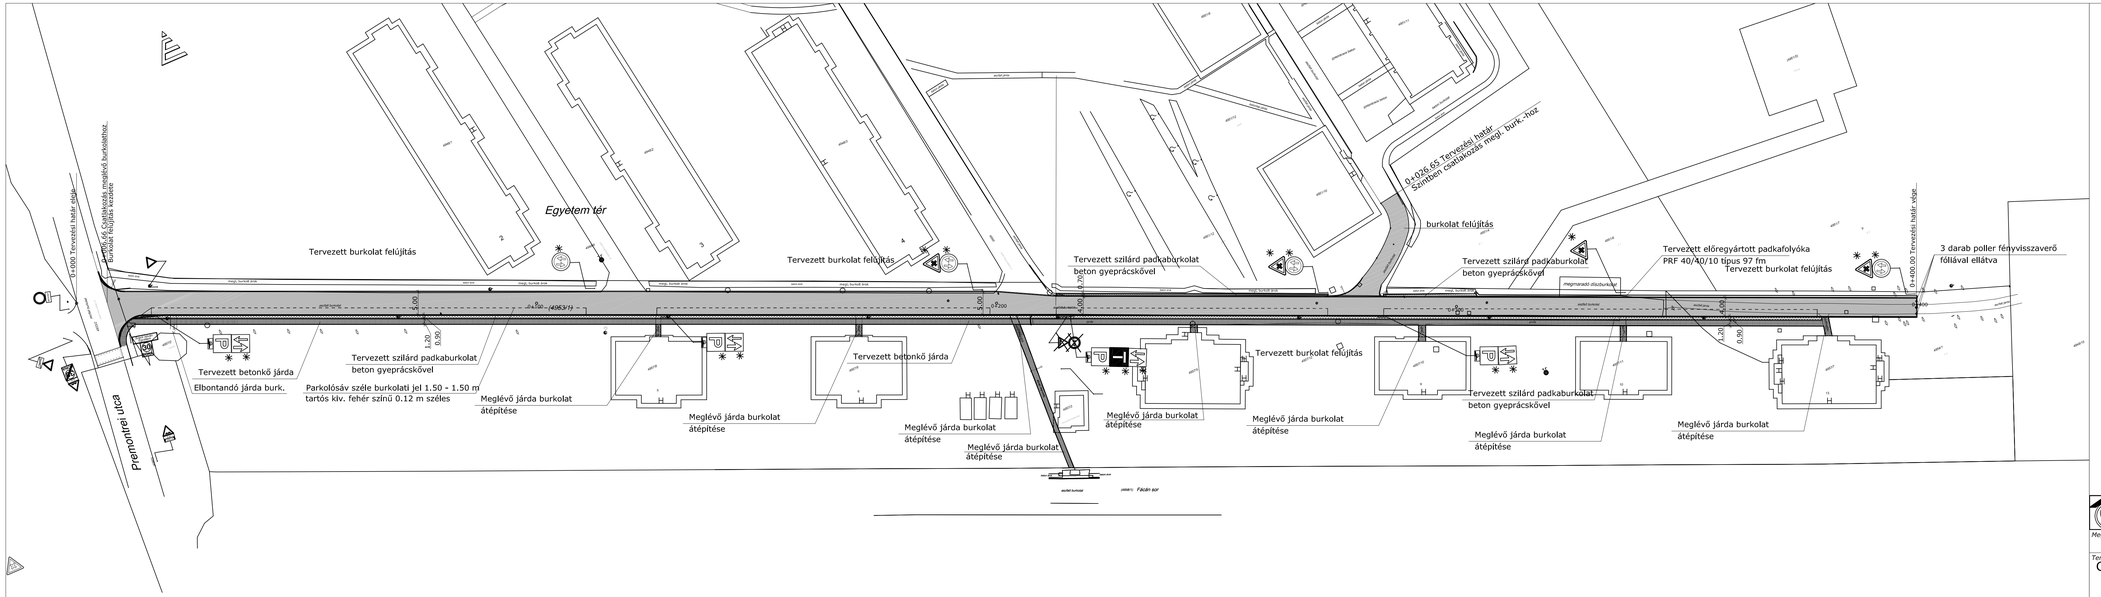

CONSOLE-BAU MÉRNÖKI VÁLLALKOZÓ ÉS TERVEZŐ KFT.

MÉRNÖKI VÁLLALKOZÓ ÉS TERVEZŐ KFT.

1163 BP. Fehérsas u. 19/a. Tel/Fax: 403-8099 e-mail: console-bau@t-online.hu

Megbízó: Gödöllői Premontrei Perjelség 2100 Gödöllő, Takács Menyhért út 1.	
Tervezés tárgya: Gödöllő, Egyetem tér Hrsz.: (4953/1) és 4954/1 burkolat felújítás terve	*Tervszám:* 2018/23-T *Méretarány:* M=1:500
Tervrajz megnevezése: Végleges forgalomtechnika helyszínrajz	*Dátum:* 2018. aug. hó
Felelős tervező: Pappné Juhász Ildikó okl. mélyépítő üzemmérnök KÉ-K/01-7321 *Tervező:* Ötvös Zsuzsa okl. építőmérnök KÉ-T/01-11418	*Rajzszám:* UF-1