

Előírások:

Ferdítési sebesség  
Alapozás

1.2%  
3.0%

0+006.66  
212.31  
0+009.24  
212.34

Em 4.00%  
Fh=163.38m  
Ah=163.25m

0+003,5 Premontrei utca  
212.27

0+006.66  
Tervezési határ

0+000,00

215 mBf

210 mBf

Burkolatfelújítás kezdete, szintben csatlakozik a meglévőburkolathoz

0+123.46  
Útcsatlakozás a bal oldalon

0+175.00  
218.95

Em 4.68%  
Fh=38.47m  
Ah=38.42m

0+209.63  
Útcsatlakozás a bal oldalon

0+213.42  
220.14

Em 5.94%  
Fh=36.64m  
Ah=36.58m

0+250.00  
222.88

Em 6.52%  
Fh=35.20m  
Ah=35.12m

0+278.00 Útcsatlakozás a bal oldalon  
Burkolat felújítás 26.65 m hosszon

0+285.12  
225.17

Em 5.95%  
Fh=14.90m  
Ah=14.88m

0+300.00  
226.00

Em 4.83%  
Fh=25.00m  
Ah=25.00m

0+325.00  
227.21

Em 2.79%  
Fh=25.00m  
Ah=25.00m

0+350.00  
227.91

Em 2.85%  
Fh=67.75m  
Ah=67.73m

0+400.00 Tervezési határ  
Csatlakozás meglévő járdához


0+417.73  
229.84  
0+420.00  
229.82

Em 4.89%  
Fh=67.75m  
Ah=67.73m

Jelmagyarázat

— Terepszint  
— Tervezett pályaszint

A közműnyilatkozatban foglaltak az építés folyamán betartandó!  
A terv EOV rendszerben Balta magasságon készült.

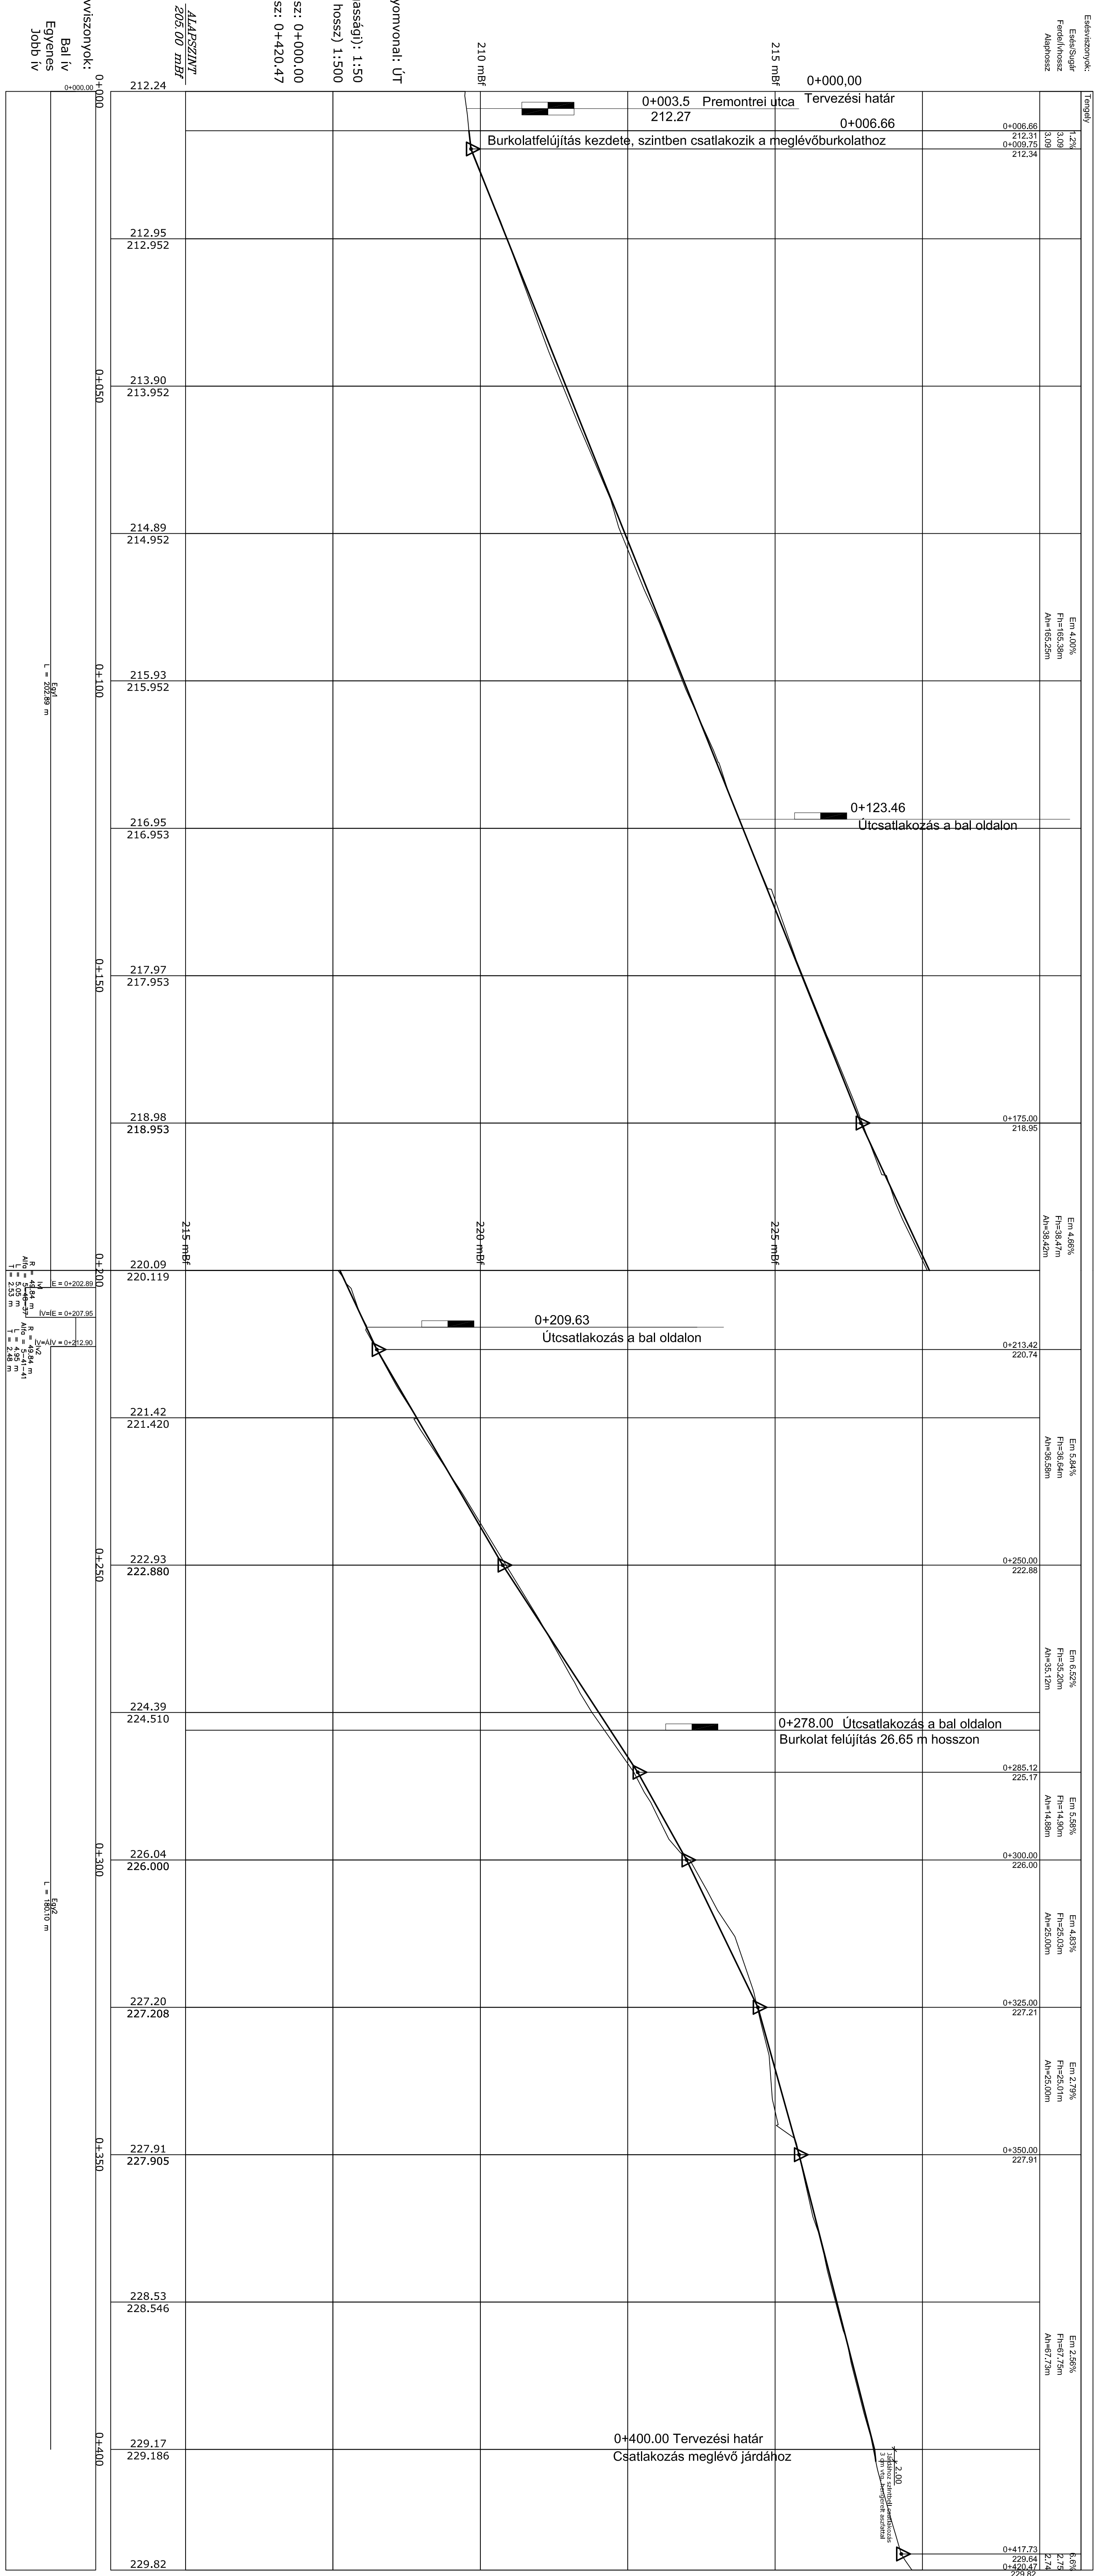

**CONSULE-BAU**  
MÉRNÖKI VÁLLALKOZÓ ÉS TERVEZŐ KFT.  
1163 Bp. Fehérvás u. 19/A. Tel/Fax: 403-8099 e-mail: consule-bau@t-online.hu

**Göddölő**  
Göddölői Premontrei Perjeltség  
burkolat felújítás terve

Hossz-szelvény

2018/23-T  
H=1:500, M=1:50  
2018. nov. hó  
U-3